


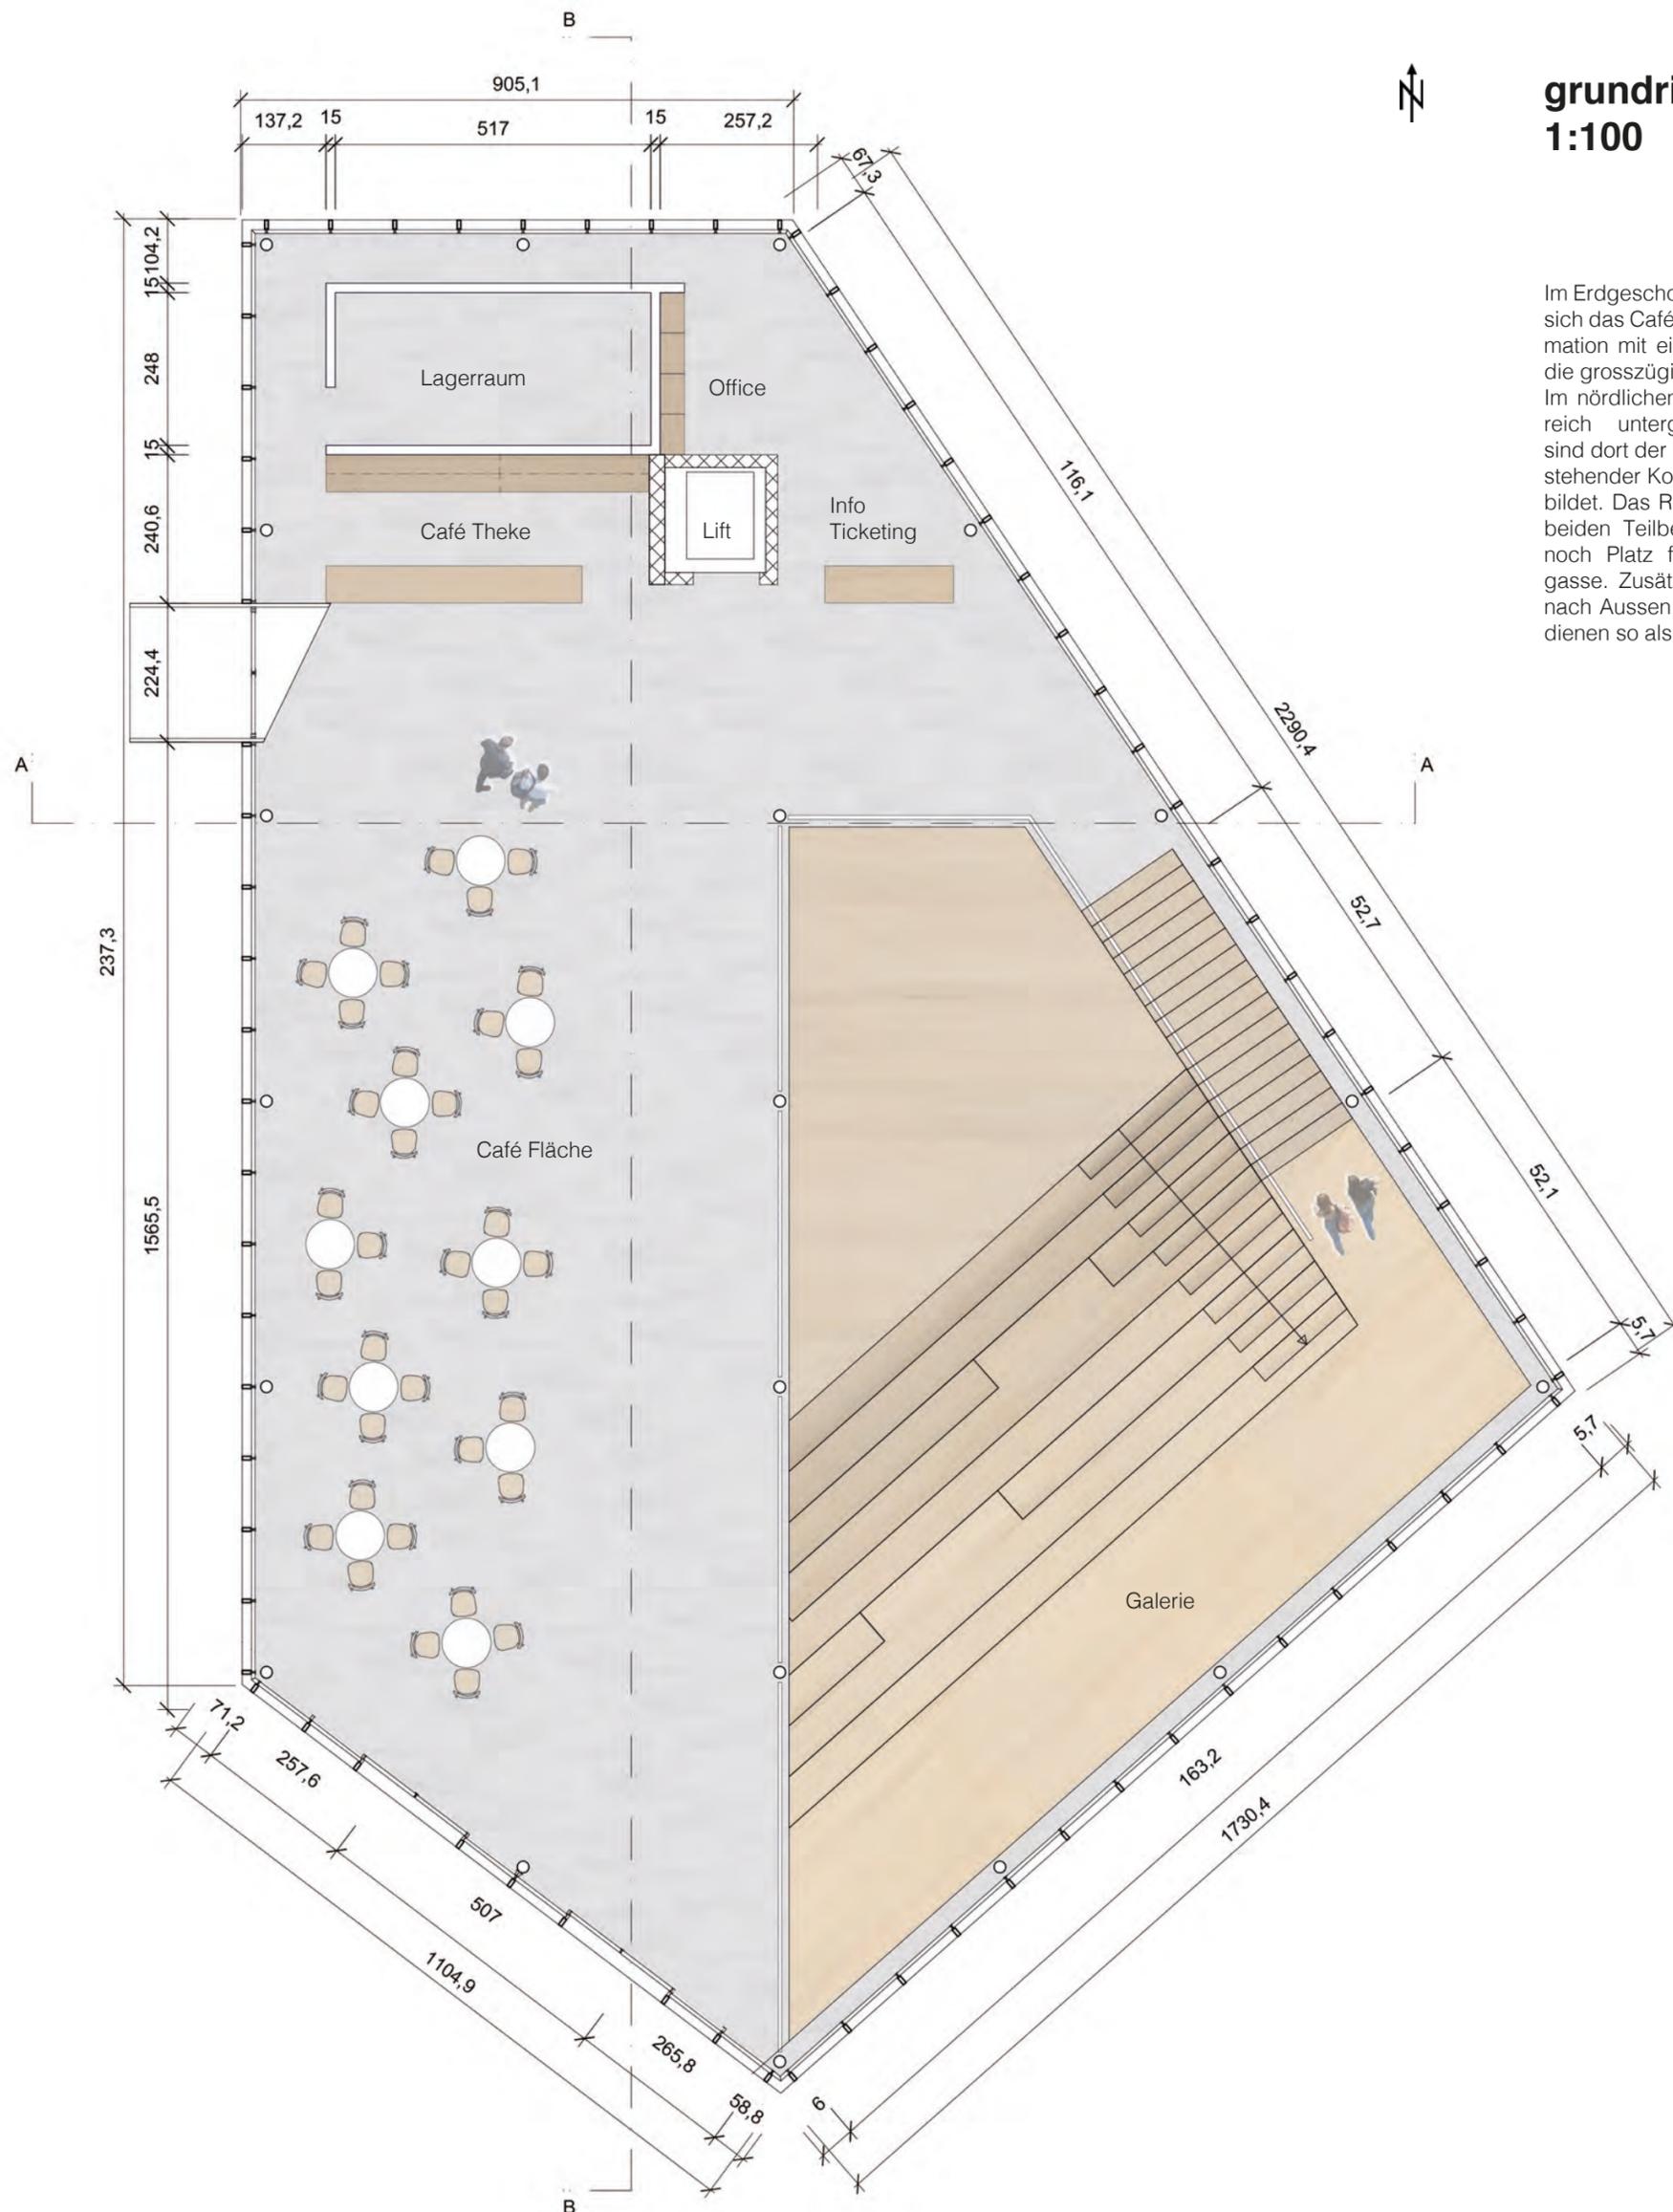

## grundriss EG 1:100



Im Erdgeschoss des Pavillons befindet sich das Café mit Lagerraum, die Information mit einem eigenen Office und die grosszügige Café-Fläche. Im nördlichen Teil ist der Service-Bereich untergebracht. Raumbildend sind dort der Liftschacht sowie ein freistehender Korpus, der den Lagerraum bildet. Das Raumvolumen gliedert die beiden Teilbereiche und lässt dennoch Platz für eine Erschliessungsgasse. Zusätzlich können die Wände nach Aussen hin bespielt werden und dienen so als Informationsfläche.