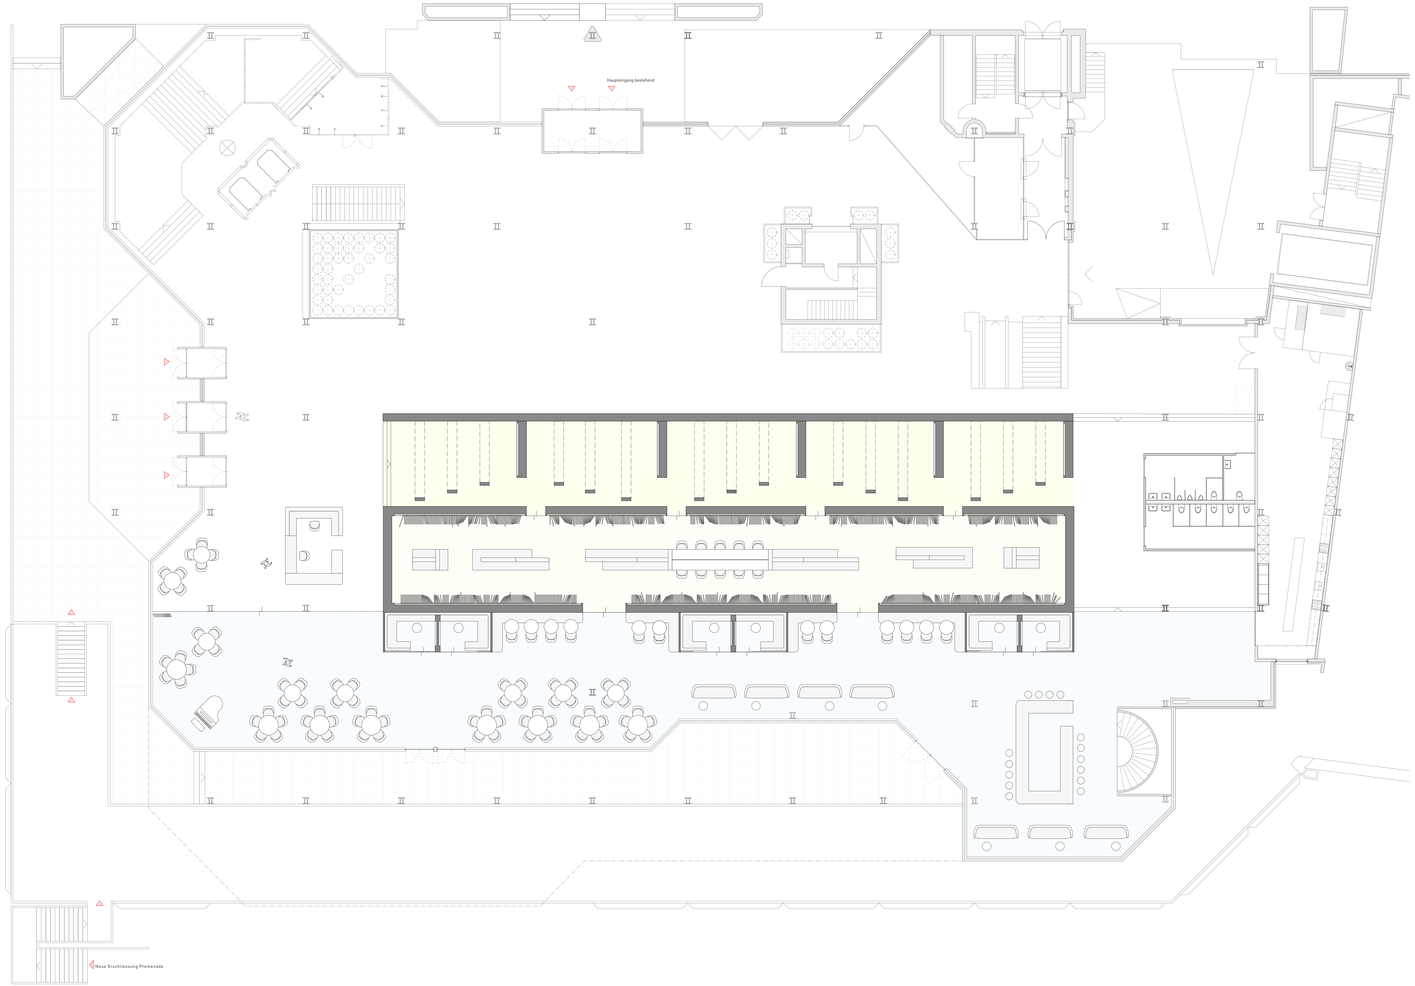

Grundriss Archivbau | 1:100

3. CAFÉ | AUSTAUSCH

Das anschliessende Café bietet Geborgenheit um das Erlebte in einem gesellschaftlichen Umfeld und gegenseitigem Austausch ausklingen zu lassen.

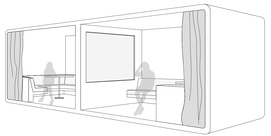

2. ARCHIV | BILDUNG

Das Archiv schafft eine einmalige Umgebung für das unbeschwerte Stöbern und Entdecken der vielfältigen Musikgeschichte des Jazzfestivals Montreux.

1. EREIGNIS | EMOTIONEN
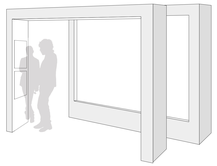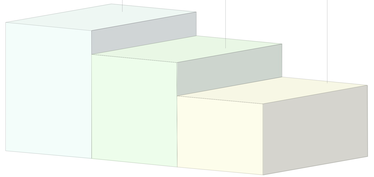
Das erste Raumvolumen steht im Zeichen der Emotionen und des Eintauchens. Die Neugierde des Besuchers soll dabei geweckt werden.